

MR Agency

EVENT ORGANIZATIONS


Pavillon Rive Gauche

Melissa Regan Agency
contact@themragency.com
www.themragency.com

+33 6 70 40 04 67

Pavillon Rive Gauche, 8-10 rue Frédéric Sauton 75005

- Grand espace de 420m², composé de 3 étages et d'une salle d'exposition de 150m².
- Ancien cinéma réhabilité, c'est maintenant un véritable centre culturel propice à une large palette d'exploitation artistique.
- A proximité de la cathédrale Notre Dame de Paris, le Pavillon Rive Gauche se situe dans le berceau de l'ancien Paris.
- Inclus : Un Système sonore centralisé, un système d'ambiance par led chauds ainsi qu'un parking sous-terrain à proximité

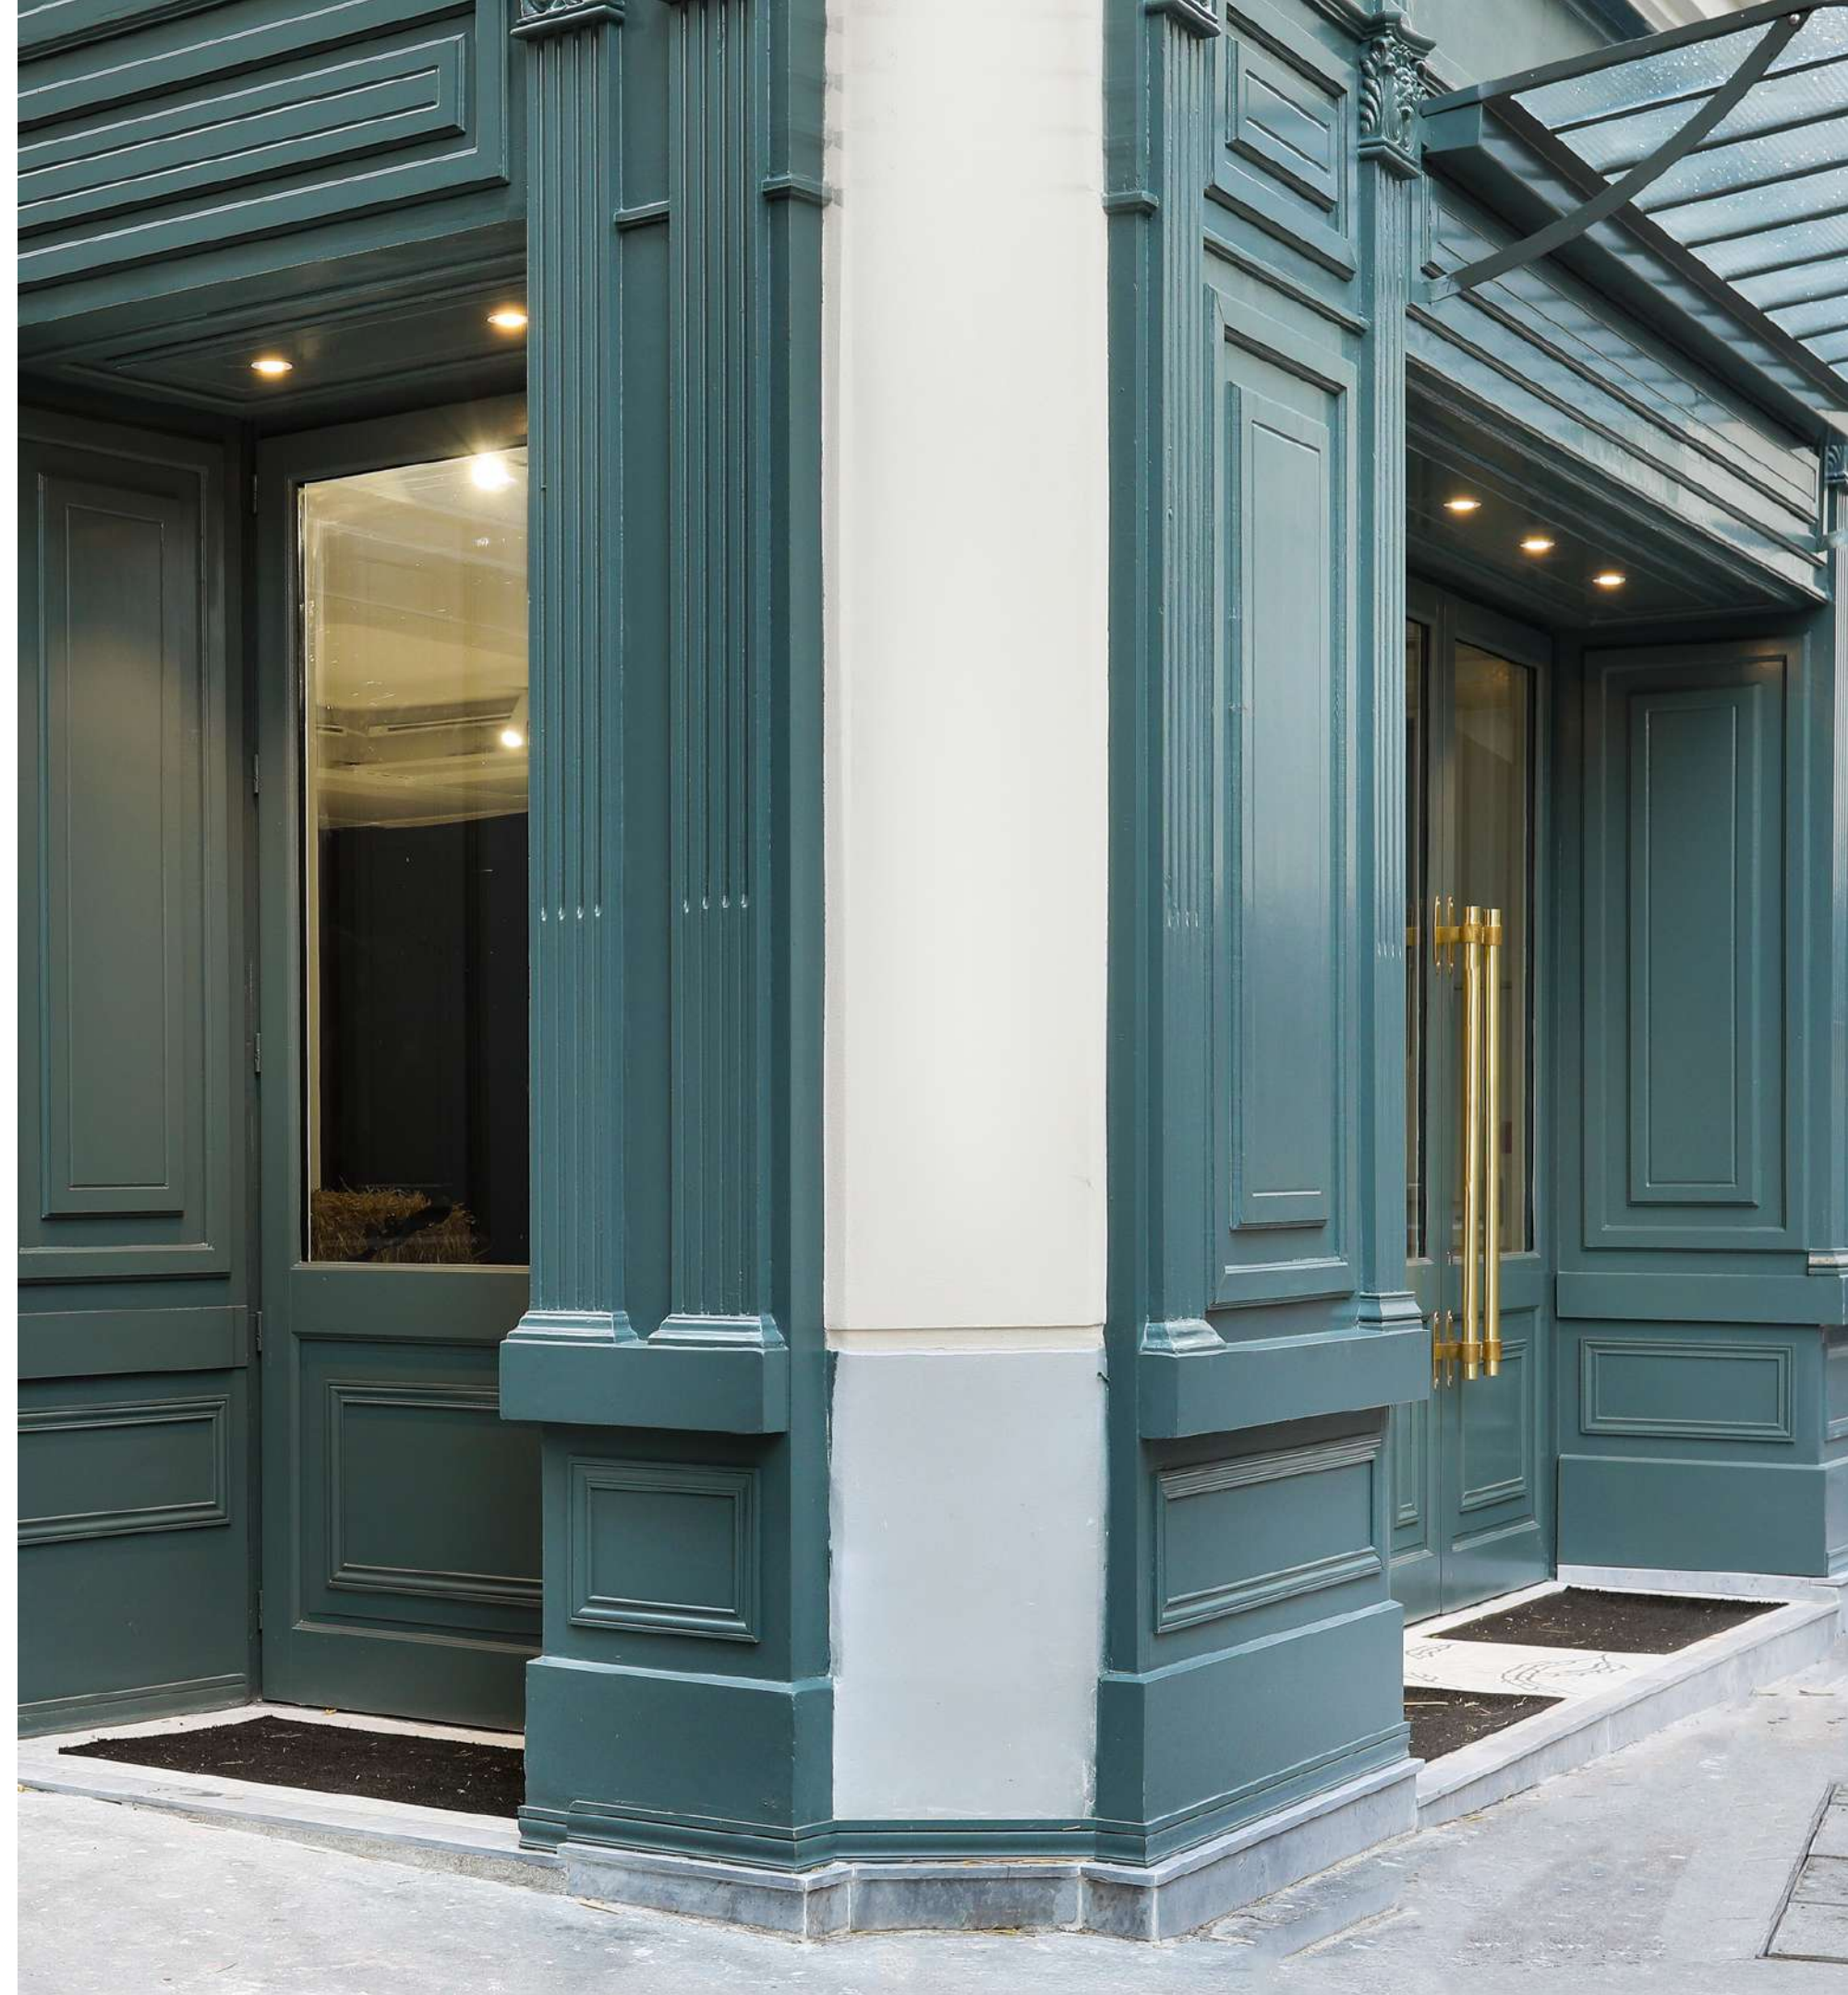






Pavillon Rive Gauche- MR Agency



Pavillon Rive Gauche- MR Agency

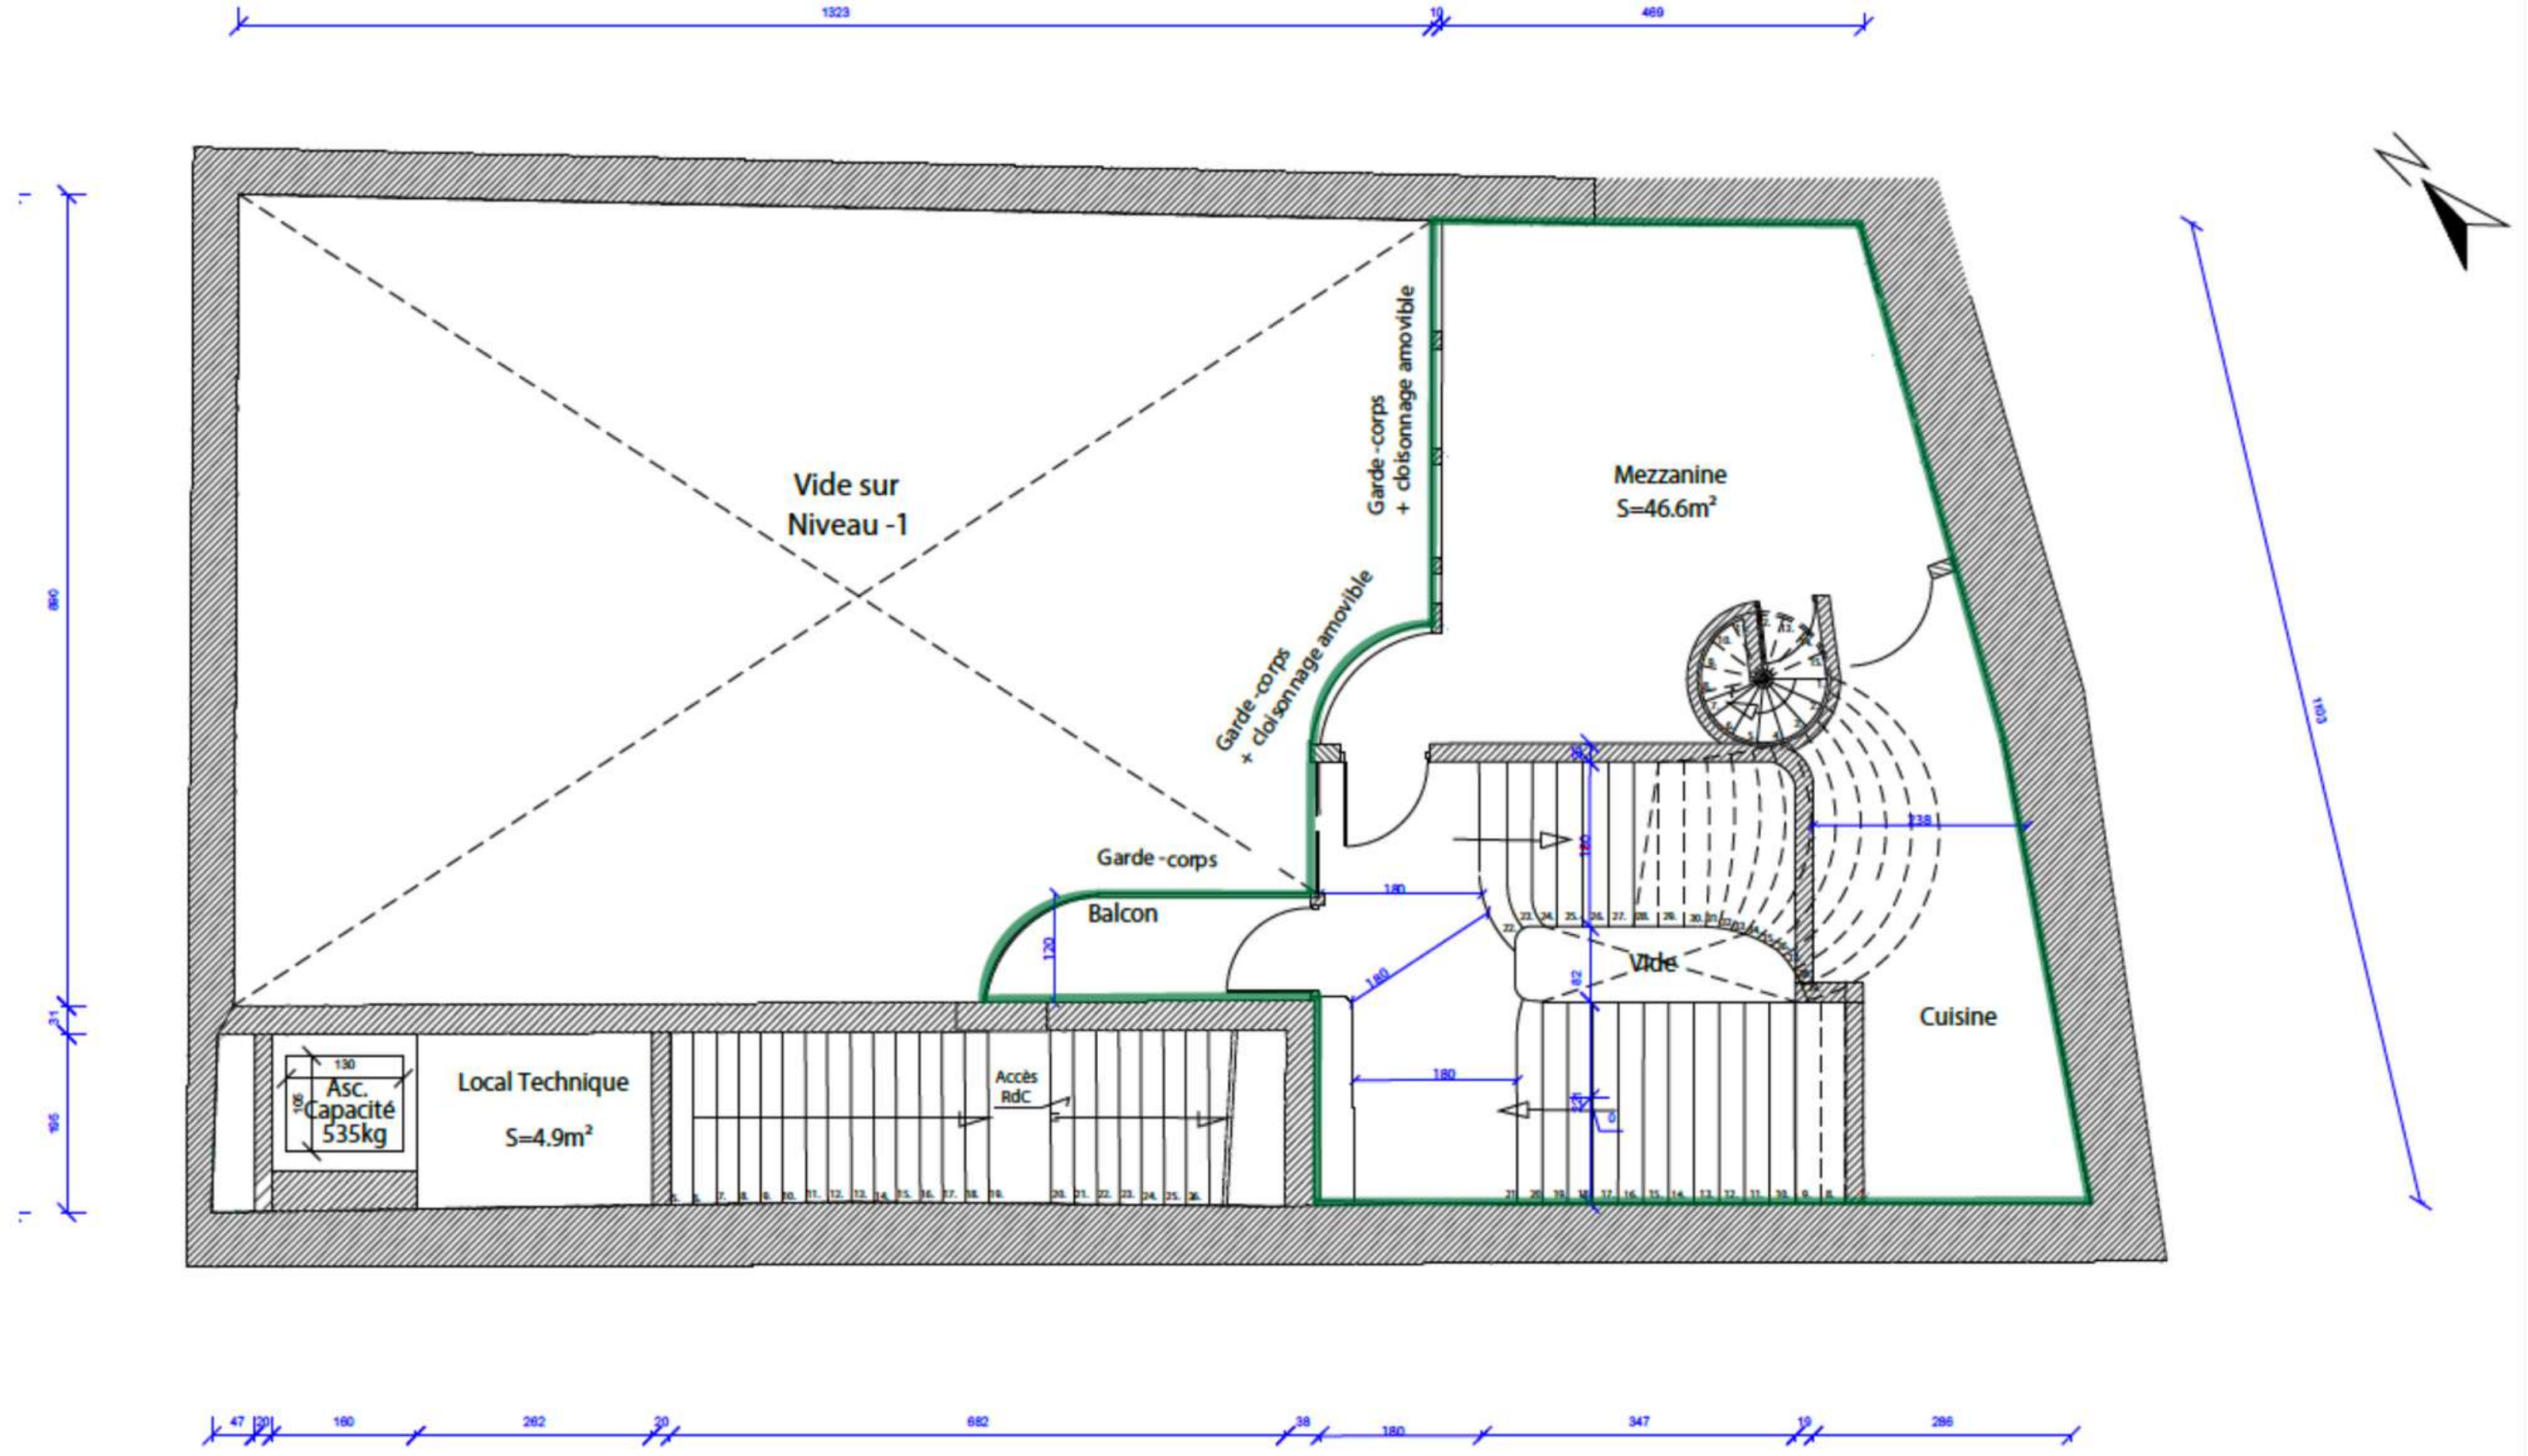

Echelle: 1:100